


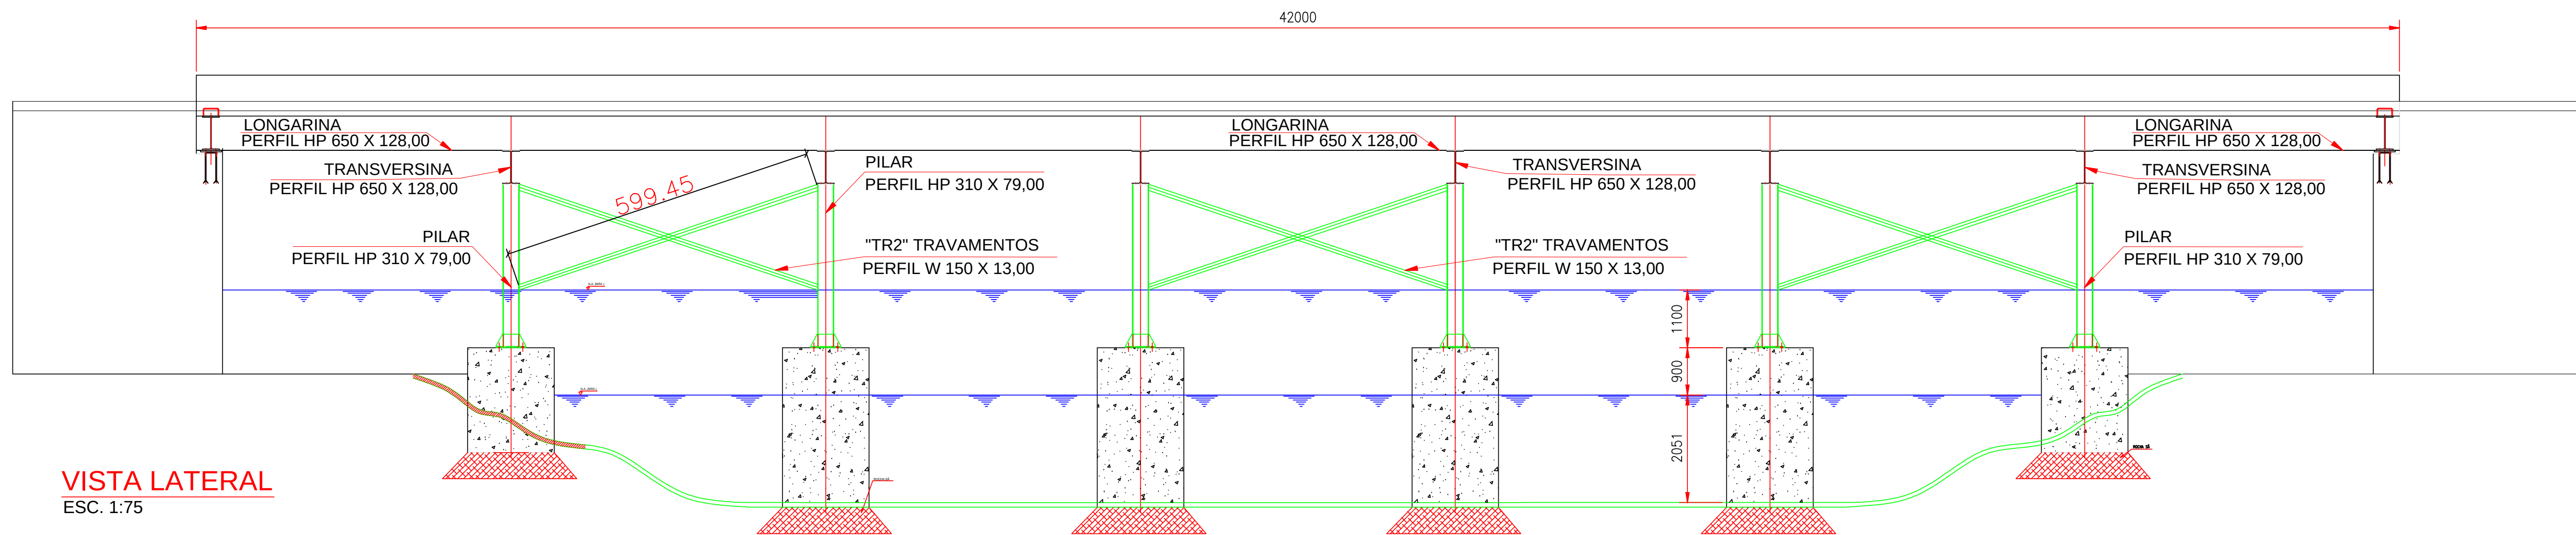


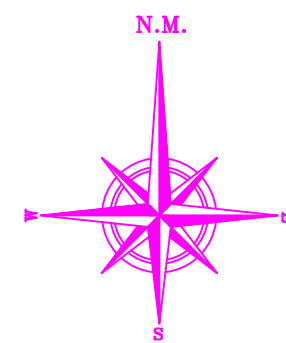

VISTA LATERAL
ESC. 1:75

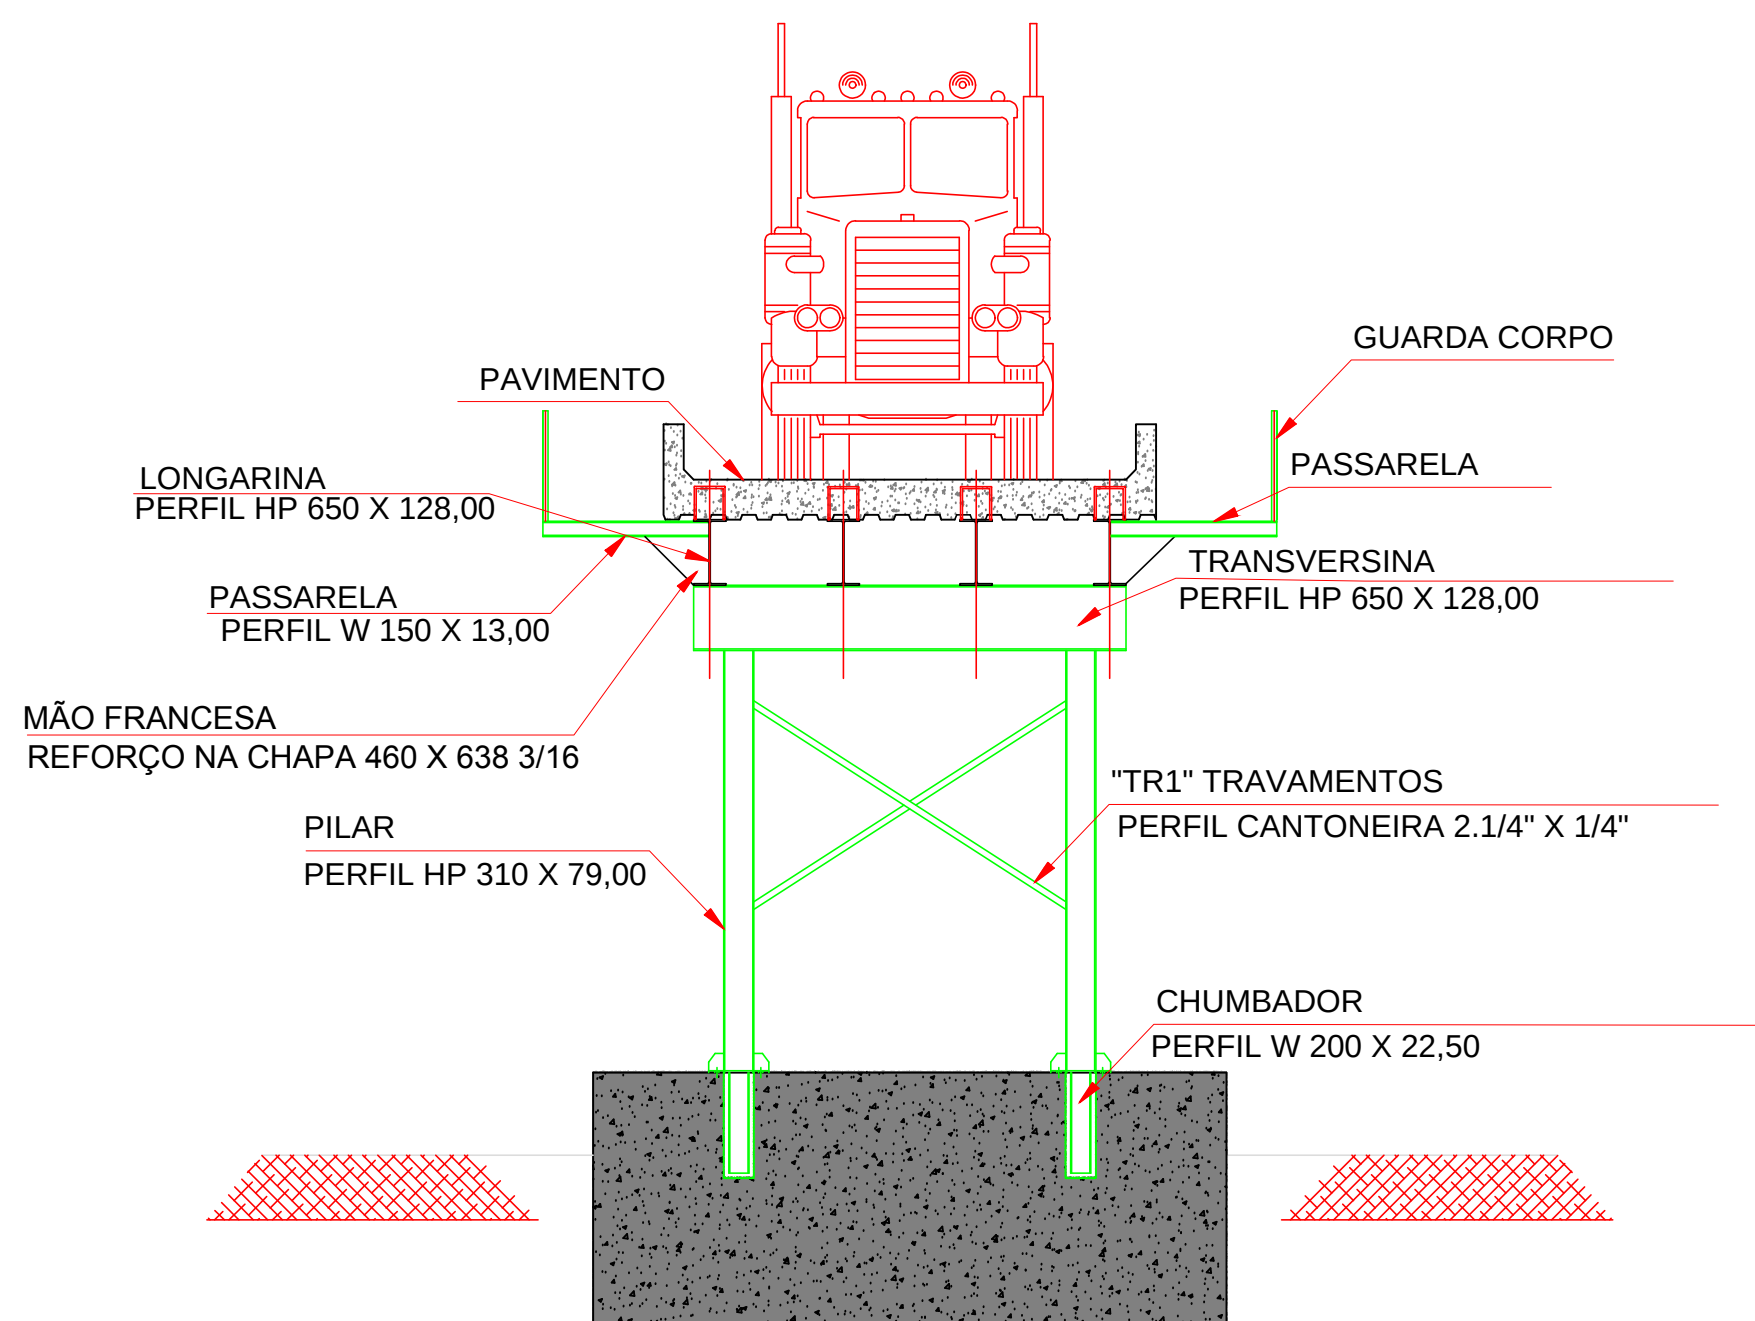

SEÇÃO TRANSVERSAL
ESC. 1:75

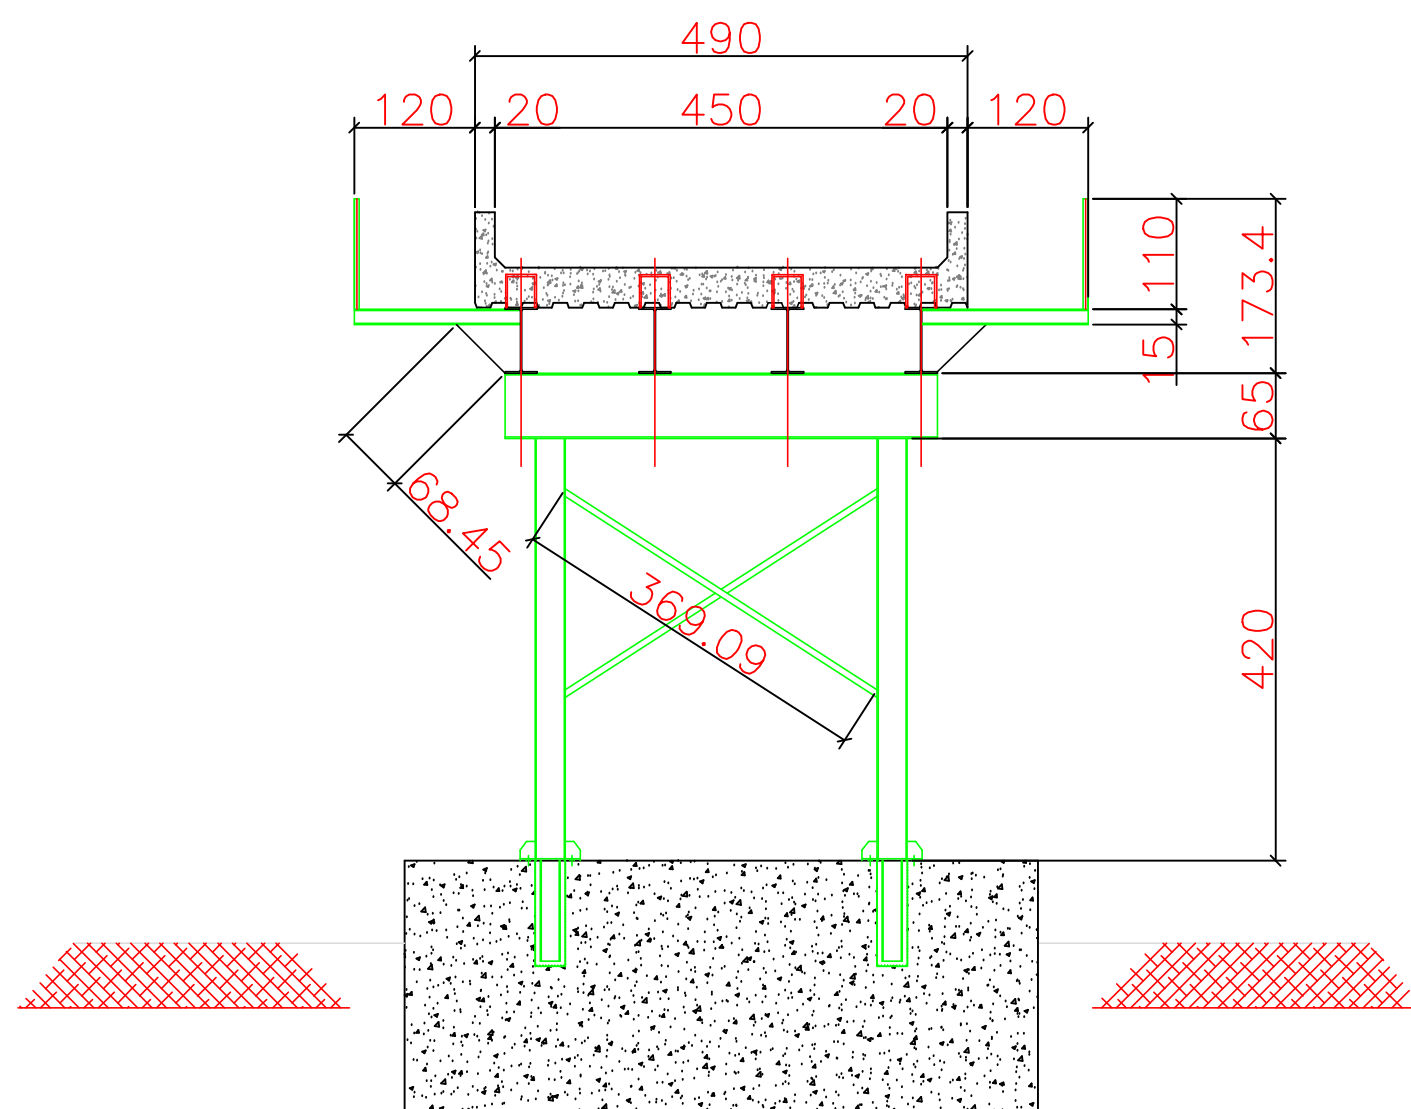

SEÇÃO TRANSVERSAL - COTAS
ESC. 1:75

OBRA:	PONTE MISTA NO MUNICIPIO DE CARMO DO RIO VERDE
PROJETO:	PONTE MISTA
ENDEREÇO :	RUA REINALDO JOSÉ DE SOUZA, CENTRO MUNICIPIO DE CARMO DO RIO VERDE-GO
ÁREAS:	PROPRIETÁRIO:
ÁREA TOTAL CONSTRUIDA: 216,58 M²	PREFEITURA MUNICIPAL DE CARMO DO RIO VERDE-GO AUTOR DO PROJETO: ENG.º CIVIL: TIAGO MENDONÇA SILVA - CREA 12350/D-GO RESPONSÁVEL TÉCNICO:

CONTEÚDO:	DATA	ESCALA	DESENHO	FOLHA
- VISTA LATERAL - SEÇÃO TRANSVERSAL - SEÇÃO TRANSVERSAL-COTAS	01/2023	INDICADA	MARCIO	2/2